Signature Not Verified
Digitally signed by VARVARA ZACHARAKI
Date: 2018.02.20 09:38:00 EET
Reason: Signed PDF (embedded)
Location: Athens, Ethniko Typografio



ΕΦΗΜΕΡΙΔΑ ΤΗΣ ΚΥΒΕΡΝΗΣΕΩΣ

ΤΗΣ ΕΛΛΗΝΙΚΗΣ ΔΗΜΟΚΡΑΤΙΑΣ

16 Φεβρουαρίου 2018 | ΤΕΥΧΟΣ ΤΕΤΑΡΤΟ | Αρ. Φύλλου **76**

ΠΕΡΙΕΧΟΜΕΝΑ

ΑΠΟΦΑΣΕΙΣ

ΑΠΟΦΑΣΕΙΣ

Αριθμ. 206014 (1)

Κήρυξη ως αναδασωτέας δημόσιας έκτασης δασικού χαρακτήρα εμβαδού οκτώ στρεμμάτων και διακοσίων εβδομήντα ενός τετραγωνικών μέτρων (8,271 στρ), στη θέση (Κιάτρα Σκρίπτα) της Τ.Κ. Βοτονοσίου του Δήμου Μετσόβου Π.Ε. Ιωαννίνων.

Ο ΣΥΝΤΟΝΙΣΤΗΣ
ΑΠΟΚΕΝΤΡΩΜΕΝΗΣ ΔΙΟΙΚΗΣΗΣ
ΗΠΕΙΡΟΥ - ΔΥΤΙΚΗΣ ΜΑΚΕΔΟΝΙΑΣ

Έχοντας υπόψη:

1. Τις διατάξεις:

α) Του αρθρ. 1 του ν. 2503/1997 «Διοίκηση, οργάνωση, στελέχωση της Περιφέρειας, ρύθμιση θεμάτων για την Τοπική Αυτοδιοίκηση και άλλες διατάξεις».

β) Του αρθρ. 280 του ν. 3852/2010 (ΦΕΚ 87 Α΄/7-6-2010) «Νέα Αρχιτεκτονική της Αυτοδιοίκησης και της Αποκεντρωμένης Διοίκησης - Πρόγραμμα Καλλικράτης».

γ) Του π.δ. 141/27-12-2010 (ΦΕΚ 234/τ.Α΄/27-12-2010) «Οργανισμός της Αποκεντρωμένης Διοίκησης Ηπείρου - Δυτ. Μακεδονίας», όπως τροποποιήθηκε με το άρθρο 92 του ν. 4446/2016 (ΦΕΚ 240/τ.Α΄/22-12-2016) "Πτωχευτικός Κώδικας, Διοικητική Δικαιοσύνη, Τέλη Παράβολα, Οικειοθελής αποκάλυψη φορολογητέας ύλης παρελθόντων ετών, Ηλεκτρονικές συναλλαγές, Τροποποιήσεις του ν. 4270/2014 και λοιπές διατάξεις".

δ) Του ν. 2647/1998 (ΦΕΚ 237 Α΄) «Μεταβίβαση αρμοδιοτήτων στις Περιφέρειες και την Αυτοδιοίκηση και άλλες διατάξεις».

ε) Τις διατάξεις παρ. 1 αρθρ. 28 του ν. 4325/2015 «Εκδημοκρατισμός της Διοίκησης - Καταπολέμηση Γραφειοκρατίας και Ηλεκτρονική Διακυβέρνηση, Αποκατάσταση αδικιών και άλλες διατάξεις».

στ) Την με αριθμ. 272961/26-4-1982 κοινή υπουργική απόφαση του Υπ. Προεδρίας και Γεωργίας περί «αναμόρφωσης συλλογικών οργάνων γνωμοδοτικής και αποφασιστικής αρμοδιότητας του Υπ. Γεωργίας», όπως τροποποιήθηκε και συμπληρώθηκε με την αριθμ. 347624/21-10-1982 κοινή υπουργική απόφαση (ΦΕΚ 841 τ.Β').

ζ) Των άρθρων 24 παρ. 1 και 117 παρ. 3 του Συντάγματος της Ελλάδας.

η) Του ν. 998/1979 «Περί προστασίας δασών και δασικών εν γένει εκτάσεων της χώρας» και συγκεκριμένα τις διατάξεις των άρθρων 37, 38 παρ. 1 και 41 παρ. 1 και 3 όπως ισχύει σήμερα.

2. Τις υπ' αριθμ. 160417/1180/8-7-1980 και 182447/3049/24-09-1980 διαταγές του Υπουργείου Γεωργίας.

3. Την αριθμ. 13912/15-5-2017 απόφαση του Υπουργού Εσωτερικών (ΦΕΚ 250/τ.Υ.Ο.Δ.Δ./26-5-2017) με την οποία διορίστηκε Συντονιστής της Αποκεντρωμένης Διοίκησης Ηπείρου - Δυτικής Μακεδονίας ο Μιχελάκης Βασίλειος του Πολυκάρπου.

4. Την αριθμ. 183435/22-11-2017 αναφορά Δασαρχείου Μετσόβου, με την οποία προτείνεται η κήρυξη, ως αναδασωτέας, της αναφερομένης στο θέμα έκτασης.

5. Την υπ' αριθμ. 196179/12-12-2017 αναφορά της Δ/νσης Δασών Ιωαννίνων, με την οποία προτείνεται η κήρυξη, ως αναδασωτέας, της αναφερομένης στο θέμα έκτασης.

6. Την σύμφωνη γνώμη της Δ/νσης Συντονισμού και Επιθεώρησης Δασών, αποφασίζουμε:

Κηρύσσουμε ως αναδασωτέα, με σκοπό να επανέλθει στην πρότερη της κατάσταση με φυσική ή τεχνητή αναδάσωση, την δημόσια έκταση δασικού χαρακτήρα εμβαδού οκτώ στρεμμάτων και διακοσίων εβδομήντα ενός τετραγωνικών μέτρων (8,271 στρ), στη θέση (Κιάτρα Σκρίπτα) της Τ.Κ. Βοτονοσίου του Δήμου Μετσόβου Π.Ε. Ιωαννίνων, η οποία καταστράφηκε από πυρκαγιά, με σκοπό να αποκατασταθεί η βλάστηση.

Η έκταση απεικονίζεται στο συνημμένο τοπογραφικό διάγραμμα, του Δασολόγου Σταύρου Σιούλα υπαλλήλου του Δασαρχείου Μετσόβου, με κλίμακα 1:1500 το οποίο αποτελεί αναπόσπαστο μέρος της παρούσας απόφασης με στοιχεία 1, 2, 3 ... 18, 19, 1 και όρια ως εξής:

Βόρεια: Δημόσια δασικού χαρακτήρα έκταση.

Νότια: Δημόσια δασικού χαρακτήρα έκταση.

Ανατολικά: Δημόσια δασικού χαρακτήρα έκταση.

Δυτικά: Δημόσια δασικού χαρακτήρα έκταση.

Η ανωτέρω έκταση που κάηκε, είναι καταγεγραμμένη ως ΔΔ χωρίς επιπλέον διάκριση στο προσωρινό αναρτημένο χάρτη.

Με την απόφασή μας αυτή δεν προκαλείται δαπάνη σε βάρος του κρατικού προϋπολογισμού.

Η απόφαση αυτή να δημοσιευθεί στην Εφημερίδα της Κυβερνήσεως.

Ιωάννινα, 27 Δεκεμβρίου 2017

Ο Συντονιστής
Αποκεντρωμένης Διοίκησης

ΒΑΣΙΛΕΙΟΣ ΜΙΧΕΛΑΚΗΣ




ΕΛΛΗΝΙΚΗ ΔΗΜΟΚΡΑΤΙΑ
ΑΠΟΚΕΝΤΡΩΜΕΝΗ ΔΙΟΙΚΗΣΗ
ΗΠΕΙΡΟΥ - ΔΥΤ. ΜΑΚΕΔΟΝΙΑΣ
ΓΕΝΙΚΗ ΔΙΕΥΘΥΝΣΗ ΔΑΣΩΝ & ΑΓΡ. ΥΠΟΘΕΣΕΩΝ
Δ/ΝΣΗ ΔΑΣΩΝ ΙΩΑΝΝΙΝΩΝ
ΔΑΣΑΡΧΕΙΟ ΜΕΤΣΟΒΟΥ

Ανήκει στην αρίθμ. 206014/27-12-2017 απόφαση
του Συντονιστή Απ. Διοίκησης Ηπείρου-Δυτ. Μακεδονίας


ΕΘΝΙΚΟ ΤΥΠΟΓΡΑΦΕΙΟ
Για τεχνικούς λόγους στο σχεδιάγραμμα, από το ηλεκτρονικό αρχείο, έγινε σμίκρυνση κατά ποσοστό 79%

Τοπογραφικό διάγραμμα Δημόσιας δασικού χαρακτήρα έκτασης που κηρύσσεται αναδασωτέα στη θέση ¨ Κιάτρα Σκρίπτα¨ περιφέρειας Τ.Κ. Βοτονοσίου Δήμου Μετσόβου Π.Ε. Ιωαννίνων
εμβαδού (1-2-3-4-5-6-7-8-9-10-11-12-13-14-15-16-17-18-19) = 8,271 στρ.

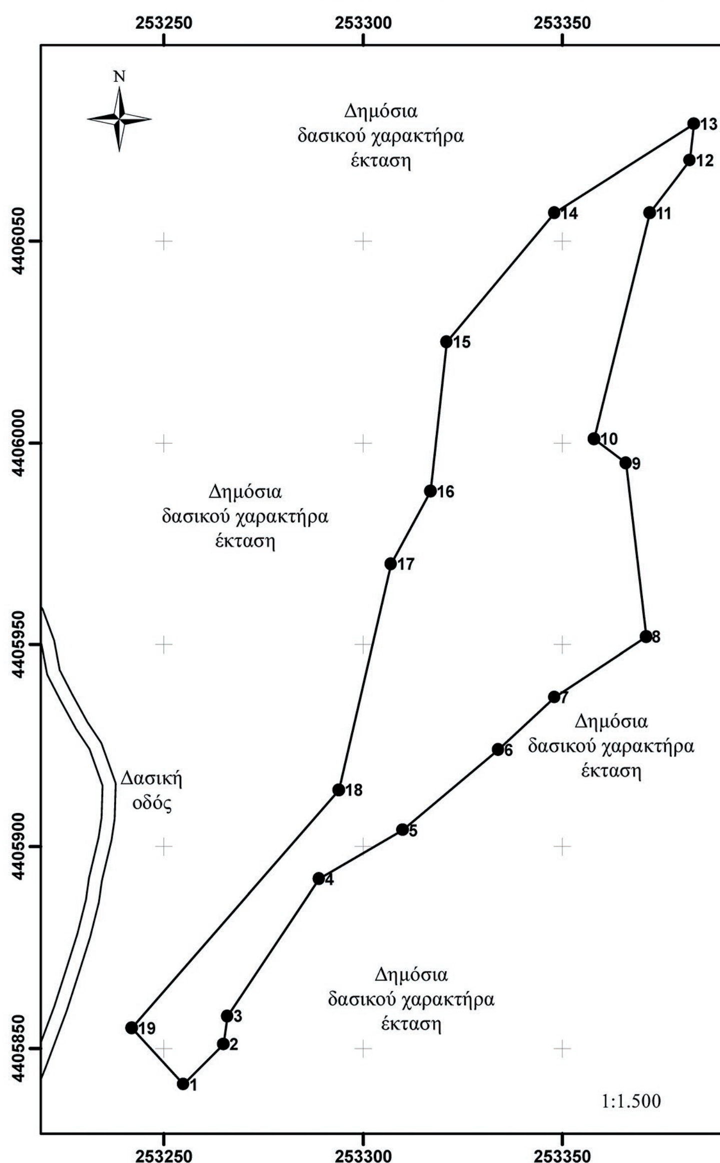

Εμβαδό Αναδασωτέας Έκτασης = 8,271 στρ.

Χάρτης προσανατολισμού
Απόσπασμα Φύλλου Χάρτη
1:50000

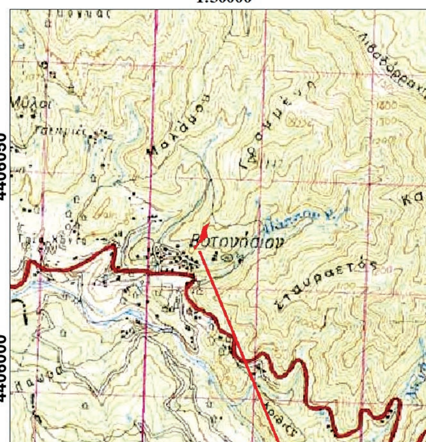

Θέση Αναδασωτέας Έκτασης

α/α	Συν/νες Χ	Συν/νες Υ
1	253255,00	4405841,00
2	253265,00	4405851,00
3	253266,00	4405858,00
4	253289,00	4405892,00
5	253310,00	4405904,00
6	253334,00	4405924,00
7	253348,00	4405937,00
8	253371,00	4405952,00
9	253366,00	4405995,00
10	253358,00	4406001,00
11	253372,00	4406057,00
12	253382,00	4406070,00
13	253383,00	4406079,00
14	253348,00	4406057,00
15	253321,00	4406025,00
16	253317,00	4405988,00
17	253307,00	4405970,00
18	253294,00	4405914,00
19	253242,00	4405855,00

Ιωάννινα 27-12-2017 Ο Συντονιστής Απ. Διοίκησης Ηπείρου – Δυτ. Μακεδονίας	Ιωάννινα 27-12-2017 Ο Γενικός Δ/ντής Δασών & Αγροτικών Υποθέσεων	Ιωάννινα 12-12-2017 Ο Προϊστάμενος Δ/νσης Δασών Π.Ε. Ιωαννίνων	Μέτσοβο 22-11-2017 Ο Προϊστάμενος Δασαρχείου Μετσόβου	Μέτσοβο 22-11-2017 Ο Συντάκτης
Βασίλειος Πολ. Μιχελάκης	Νικ. Παπαευθυμίου Δασολόγος με Α΄ βαθμό	Παναγιώτης Μάνης Δασολόγος με Α΄ βαθμό	Ευάγγελος Σιούτας Δασολόγος με Α΄ βαθμό	Σταύρος Σιούλας Δασολόγος με Α΄ βαθμό

Αριθμ. 5079πε (2)

Επικύρωση καθορισμού οριογραμμών τμήματος υδατορέματος ΧΥΤΑ Καβάλας στην ΠΕ Καβάλας.

Ο ΣΥΝΤΟΝΙΣΤΗΣ
ΑΠΟΚΕΝΤΡΩΜΕΝΗΣ ΔΙΟΙΚΗΣΗΣ
ΜΑΚΕΔΟΝΙΑΣ - ΘΡΑΚΗΣ

Έχοντας υπόψη:

1. Το ν. 2503/1997 (ΦΕΚ Α΄ 107/1997) «Διοίκηση, οργάνωση, στελέχωση της Περιφέρειας, ρύθμιση θεμάτων για την Τοπική Αυτοδιοίκηση και άλλες διατάξεις».

2. Το ν. 3852/2010 (ΦΕΚ Α' 87/2010) «Νέα Αρχιτεκτονική της Αυτοδιοίκησης και της Αποκεντρωμένης Διοίκησης - Πρόγραμμα Καλλικράτης».

3. Το π.δ. 142 (ΦΕΚ Α'235/2010) «Οργανισμός της Αποκεντρωμένης Διοίκησης Μακεδονίας - Θράκης».

4. Το ν. 4235/2015 (ΦΕΚ 47/Α'/2015) «Εκδημοκρατισμός της Διοίκησης - ...» και ειδικότερα τις διατάξεις των άρθρων 28 και 28Α.

5. Την υπ’ αριθμ. 14138/15-5-2017 απόφαση του Υπουργού Εσωτερικών (ΦΕΚ 250/τ.Υ.Ο.Δ.Δ./26-5-2017-ΑΔΑ: ΩΩ09465ΧΘ7-ΗΜΞ) για διορισμό Συντονιστή της Αποκεντρωμένης Διοίκησης Μακεδονίας - Θράκης.

6. Την υπ’ αριθμ. 35748/30-5-2017 απόφαση του Συντονιστή Αποκεντρωμένης Διοίκησης Μακεδονίας - Θράκης «Ανάθεση άσκησης αρμοδιοτήτων σε οργανικές μονάδες της Αποκεντρωμένης Διοίκησης Μακεδονίας - Θράκης και παροχή εξουσιοδότησης υπογραφής πράξεων και εγγράφων "Με εντολή Συντονιστή" στους προϊσταμένους των οργανικών μονάδων της Αποκεντρωμένης Διοίκησης Μακεδονίας - Θράκης» (ΦΕΚ 1971/Β΄/7-6-2017).

7. Το ν. 4258/2014 (ΦΕΚ Α΄ 94/14-04-2014) «Διαδικασία Οριοθέτησης και ρυθμίσεις θεμάτων για τα υδατορέματα - ρυθμίσεις Πολεοδομικής νομοθεσίας και άλλες διατάξεις».

8. Την υπ' αριθμ. 3046/304/1989 (ΦΕΚ 59Δ/3.2.1989) απόφαση του Αναπληρωτή Υπουργού Περιβάλλοντος Χωροταξίας και Δημοσίων Έργων, «Κτιριοδομικός Κανονισμός» και ειδικότερα τις διατάξεις του άρθρου 6 αυτού, σχετικά με τη δόμηση κοντά σε ρέματα, όπως ισχύει σήμερα.

9. Τις διατάξεις του ν. 2853/16.7.1922 (ΦΕΚ Α΄116) «Περί υδραυλικών εν γένει έργων και αστυνομεύσεως των Δημοσίων Υδάτων», όπως αυτές τροποποιήθηκαν με τις αντίστοιχες του ν.δ. 10/29.12.1923 και κωδικοποιήθηκαν από τις διατάξεις του π.δ. 18/21.3.1924.

10. Το υπ’ αριθμ. Γ39682 από 28-4-2015 έγγραφο του Εθνικού Τυπογραφείου με θέμα «Υποχρεωτική (από 1-7-2015) αποστολή εγγράφων για δημοσίευση στο Φύλλο της Κυβερνήσεως με χρήση τεχνολογιών πληροφορικής και επικοινωνιών και προηγμένης ηλεκτρονικής υπογραφής».

11. Το υπ’ αριθμ. 26797/24-5-2016 έγγραφο της Δ/νσης Τεχνικών Έργων του Δήμου Καβάλας (απ ΠΕΧΩΣ 2043/26-5-2016) με το οποίο προσκομίστηκε τεύχος μελέτης οριοθέτησης σε έντυπη και σε ηλεκτρονική μορφή.

12. Το υπ’ αριθμ. 4663πε/27-5-2016 έγγραφό μας αναφορικά με τις ελλείψεις του φακέλου της ΜΠΕ που παραμένουν σε εκκρεμότητα μεταξύ των οποίων και η διαδικασία της οριοθέτησης.

13. Το υπ’ αριθμ. 2943/11-8-2016 έγγραφο της Υπηρεσίας μας με το οποίο επισημάνθηκαν διοικητικά και τεχνικά θέματα επί της μελέτης οριοθέτησης.

14. Το υπ’ αριθμ. 02/5642/27-9-2016 (α.π. ΠΕ.ΧΩ.ΣΧ. 4065/3-10-2016) έγγραφο της Δ/νσης Τεχνικών Έργων Π.Ε. Καβάλας/Τμήμα Δομών Περιβάλλοντος με την οποία διαβιβάστηκε, κατόπιν ελέγχου και θεώρησης, ο φάκελος Οριοθέτησης του ρέματος του ΧΥΤΑ Καβάλας, καθώς και η σχετική αλληλογραφία που προηγήθηκε με το Δ. Καβάλας επί των ζητημάτων που επισήμανε η Δ/νση Τεχνικών Έργων (απ ΠΕΧΩΣ 4065/3-10-2016).

15. Το με α.π. 4065/04-10-2016 έγγραφο της Υπηρεσίας μας με το εστάλη η εν λόγω μελέτη οριοθέτησης στη Δ/νση Υδάτων ΑΔΜΘ για γνωμοδότηση.

16. Το υπ’ αριθμ. 48043/30-9-2016 έγγραφο της Δ/νσης Συντονισμού και Επιθεώρησης Δασών ΑΔΜΘ βάσει του οποίου συμφωνεί με την έκδοση ΑΕΠΟ για τον ΧΥΤΑ και η οποία θα αποτελεί και έγκριση επέμβασης στα πλαίσια της δασικής νομοθεσίας υπό (6) προϋποθέσεις (απ ΠΕΧΩΣ 4353/18-10-2016).

17. Το υπ’ αριθμ. 1254/8-7-2015 έγγραφο της Υπηρεσίας Νεωτέρων Μνημείων και Τεχνικών Έργων ΑΜΘ βάσει του οποίου δεν έχουν αντίρρηση για τη ΜΠΕ (α.π. ΠΕΧΩΣ 2331/14-7-2015).

18. Το υπ’ αριθμ. 3989/17-7-2015 της Εφορείας Αρχαιοτήτων Καβάλας- Θάσου βάσει της οποίας δεν υπάρχουν ορατές αρχαιότητες της εφορείας τους (α.π .ΠΕΧΩΣ 2581/2015).

19. Την υπ’ αριθμ. 24343/01-11-2016 (α.π. ΠΕ.ΧΩ.ΣΧ. 4615/7-11-2016) θετική γνωμοδότηση υπό όρους της Δ/νσης Υδάτων Α.Μ.-Θ. της Αποκεντρωμένης Διοίκησης Μακεδονίας - Θράκης.

20. Το με α.π. 43470/29-11-2016 (α.π. ΠΕ.ΧΩ.ΣΧ. 5079/30-11-2016) έγγραφο του Δήμου Καβάλας/ Δ/νση Τεχνικών Υπηρεσιών με το οποίο διαβιβάστηκε στην Δ/νση ΠΕΧΩΣ Αποκεντρωμένης Διοίκησης Μακεδονίας - Θράκης η υπ' αριθμ. 843/2016 απόφαση του Δημοτικού Συμβουλίου Καβάλας, με την οποία το Δ.Σ. γνωμοδοτεί θετικά ως προς την προτεινόμενη οριοθέτησή του (τμήματός του) ρέματος που διατρέχει τον ΧΥΤΑ Καβάλας (ΑΔΑ: 71ΒΙΩΕ6-2ΜΖ).

21. Το γεγονός ότι το έργο του ΧΥΤΑ Καβάλας (υφιστάμενος και επέκταση) έλαβε περιβαλλοντική αδειοδότηση με την αριθμ. 3954/07-11-2017 (ΑΔΑ: ΩΠΖΧΟΡ1Υ-Α2Κ) απόφαση Συντονιστή Αποκεντρωμένης Διοίκησης Μακεδονίας - Θράκης στην οποία περιλαμβάνεται η διευθέτηση του ρέματος που διατρέχει τον ΧΥΤΑ με εκτροπή των υδάτων σε περιμετρικές τάφρους, τάφρους κατά μήκος της εσωτερικής οδού του ΧΥΤΑ και πλακοσκεπή (κιβωτοειδή) υπόγειο αγωγό που εκβάλει στην κατάντη κοίτη του φυσικού ρέματος.

22. Το γεγονός ότι στην μελέτη περιβαλλοντικών επιπτώσεων του έργου συμπεριλαμβάνονται έργα διευθέτησης της ροής των υδάτων σε αντιστοιχία με τους υδραυλικούς υπολογισμούς της οριοθέτησης (όπως αναλύονται στη σελίδα 14 (κεφ. 3.6) και αποτυπώνονται στους χάρτες [01-05] της αρμοδίως εγκεκριμένης «Μελέ-

τη Διευθέτησης ρέματος που διέρχεται εντός του ΧΥΤΥ Καβάλας και Έργα Αντιπλημμυρικής Προστασίας» (και συμπληρωματικά στοιχεία Νοέμβριος 2016).

23. Το γεγονός ότι από την υποβληθείσα μελέτη οριοθέτησης (14ο σχετικό) προκύπτει ότι οι προτεινόμενες οριογραμμές ανταποκρίνονται σε πλημμυρική παροχή για περίοδο επαναφοράς Τ=50 έτη και απαιτούνται έργα διευθέτησης της ροής των υδάτων για το εν λόγω τμήμα του ρέματος, αποφασίζουμε:

Επικυρώνουμε τις καθορισθείσες οριογραμμές τμήματος του υδατορέματος που διέρχεται εντός του ΧΥΤΑ Καβάλας στην Π.Ε. Καβάλας σε συνολικό μήκος χιλίων (1.000) περίπου μέτρων, όπως αυτές αποτυπώνονται με συνεχή γραμμή κόκκινου χρώματος στο Τοπογραφικό Διάγραμμα Πρότασης Οριοθέτησης (Σεπτέμβριος 2016, κλίμακα 1:1500, κωδικός Σ-09) του Μηχανικού Περιβάλλοντος Δημητρίου Μάρκου και σύμφωνα με την Μελέτη Οριοθέτησης που κατατέθηκε στην Υπηρεσία μας, όπως αυτή ελέγχθηκε και θεωρήθηκε από την Δ.Τ.Ε. της Π.Ε. Καβάλας.

Συγκεκριμένα ο καθορισμός των ορίων, (σε σύστημα αναφοράς ΕΓΣΑ '87) γίνεται με αρχή τα σημεία:

ΟΓ-1 [Χ=535383.680, Υ=4536438.407],

ΟΓ-201 [Χ=535389.514, Υ=4536432.570]

και πέρας τα σημεία

ΟΓ-174 [Χ=535384.177, Υ=4536438.979],

ΟΓ-175 [Χ=535389.997, Υ=4536433.132]

Από τις διατάξεις της παρούσας δεν προκύπτουν δαπάνες οι οποίες να βαρύνουν τον κρατικό προϋπολογισμό.


Η ισχύς της παρούσας αρχίζει από την ανωτέρω δημοσίευση.

Η απόφαση αυτή, μαζί με το συνημμένο διάγραμμα να δημοσιευθούν στην Εφημερίδα της Κυβερνήσεως.

Κομοτηνή, 31 Ιανουαρίου 2018

Ο Συντονιστής
Αποκεντρωμένης Διοίκησης

ΙΩΑΝΝΗΣ ΣΑΒΒΑΣ

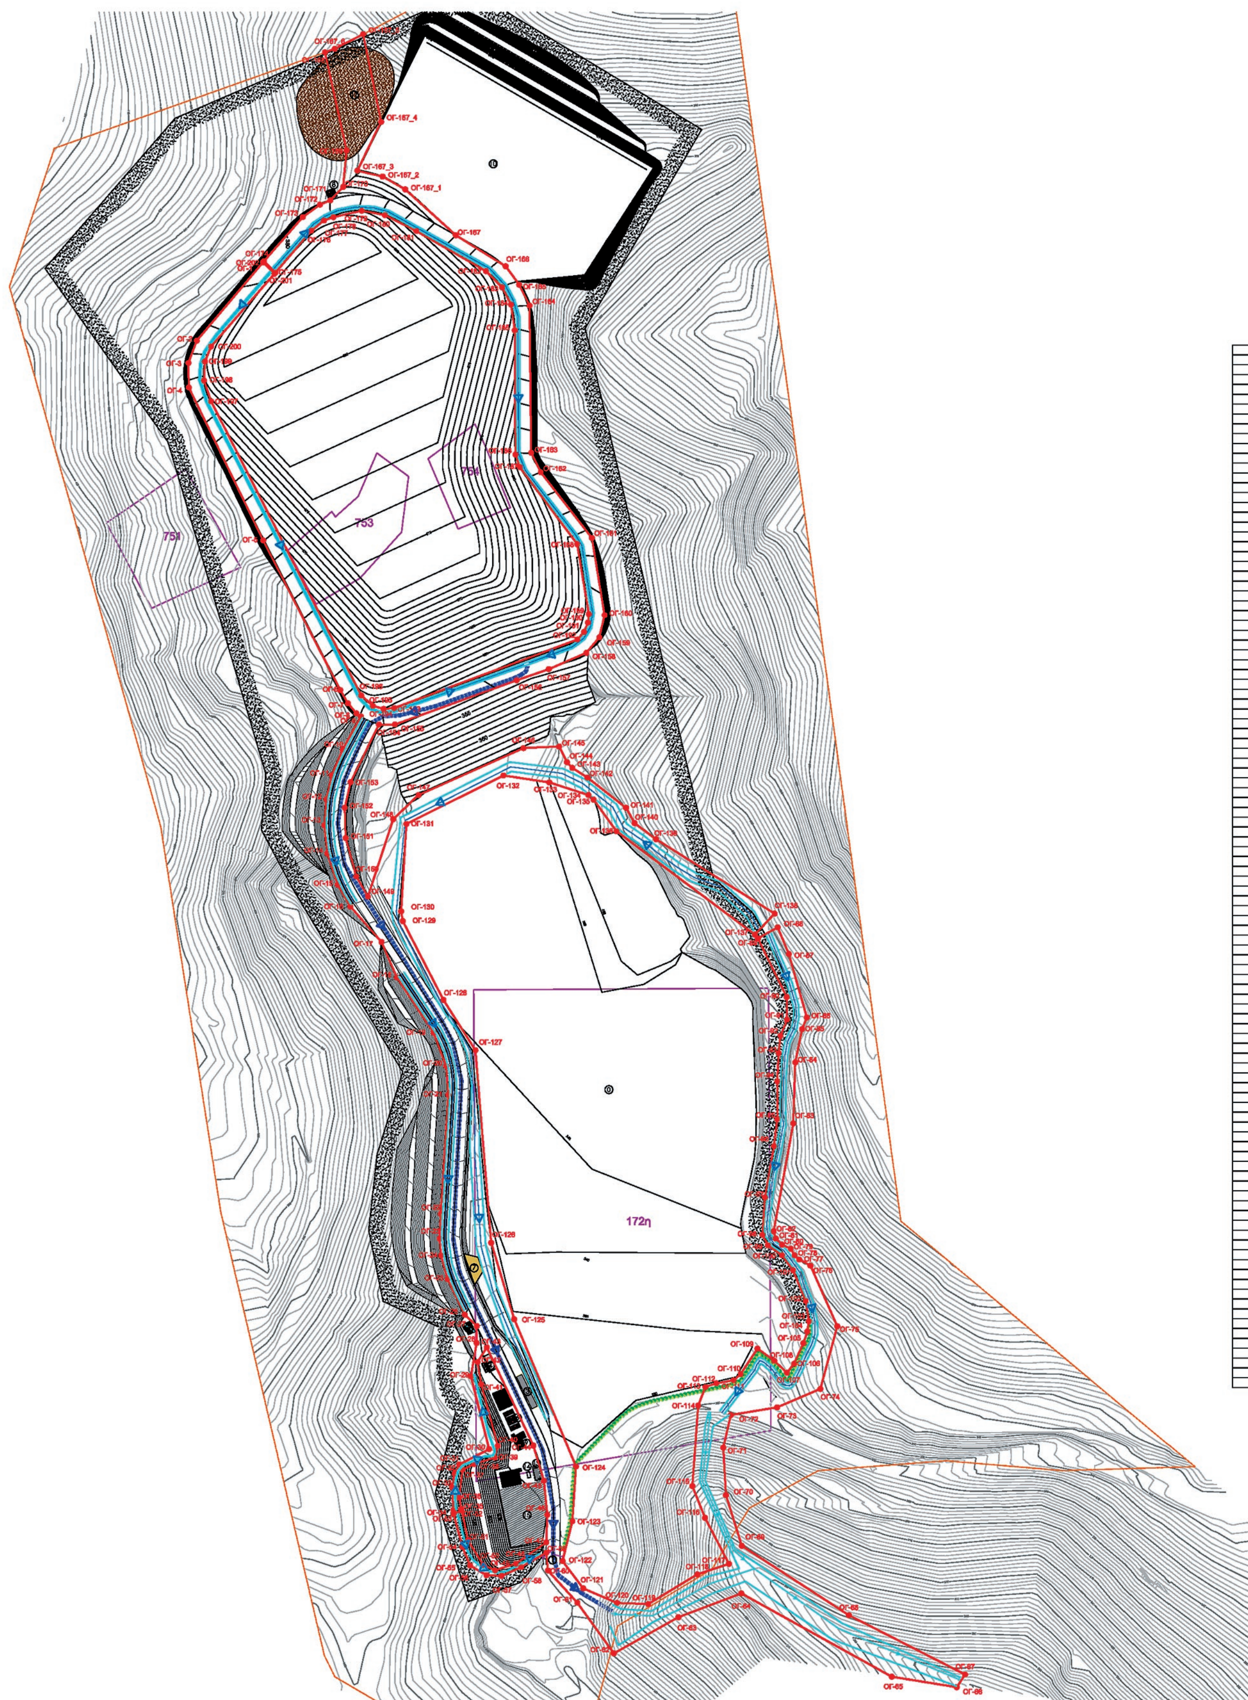

ΕΘΝΙΚΟ ΤΥΠΟΓΡΑΦΕΙΟ
Για τεχνικούς λόγους στο σχεδιάγραμμα, από το ηλεκτρονικό αρχείο, έγινε σμίκρυνση κατά ποσοστό 39%

ΣΥΝΤΕΤΑΓΜΕΝΕΣ ΠΡΟΤΕΙΝΟΜΕΝΗΣ ΟΡΙΟΓΡΑΜΜΗΣ ΥΔΑΤΟΡΕΜΑΤΟΣ					
ΣΗΜΕΙΟ	Χ	Υ	ΣΗΜΕΙΟ	Χ	Υ
ΟΓ-1	535383.680	4536438.407	ΟΓ-105	535658.420	4535888.770
ΟΓ-2	535349.971	4536398.491	ΟΓ-106	535653.665	4535878.337
ΟΓ-3	535345.754	4536387.197	ΟΓ-107	535650.057	4535873.743
ΟΓ-4	535345.923	4536374.723	ΟΓ-108	535643.601	4535879.830
ΟΓ-5	535383.768	4536296.894	ΟΓ-109	535635.061	4535886.048
ΟΓ-6	535422.964	4536220.824	ΟΓ-110	535628.496	4535873.096
ΟΓ-7	535426.821	4536214.111	ΟΓ-111	535622.888	4535869.947
ΟΓ-8	535431.144	4536208.980	ΟΓ-112	535614.156	4535868.412
ΟΓ-9	535433.414	4536207.441	ΟΓ-113	535608.647	4535866.577
ΟΓ-10	535424.118	4536190.499	ΟΓ-114	535604.912	4535857.059
ΟΓ-11	535418.623	4536177.555	ΟΓ-115	535601.961	4535816.106
ΟΓ-12	535415.853	4536165.361	ΟΓ-116	535608.421	4535800.000
ΟΓ-13	535414.840	4536152.111	ΟΓ-117	535620.527	4535776.625
ΟΓ-14	535416.320	4536137.778	ΟΓ-118	535604.459	4535771.245
ΟΓ-15	535421.670	4536121.966	ΟΓ-119	535579.468	4535758.154
ΟΓ-16	535428.045	4536110.818	ΟΓ-120	535563.686	4535756.730
ΟΓ-17	535443.911	4536092.782	ΟΓ-121	535546.473	4535764.120
ΟΓ-18	535451.706	4536074.765	ΟΓ-122	535535.944	4535778.019
ΟΓ-19	535470.368	4536046.627	ΟΓ-123	535540.932	4535798.306
ΟΓ-20	535476.776	4536029.676	ΟΓ-124	535542.801	4535826.171
ΟΓ-21	535477.859	4536015.110	ΟΓ-125	535511.403	4535900.982
ΟΓ-22	535474.020	4535954.539	ΟΓ-126	535499.710	4535939.829
ΟΓ-23	535473.404	4535941.973	ΟΓ-127	535491.660	4536037.733
ΟΓ-24	535474.143	4535933.350	ΟΓ-128	535475.405	4536083.288
ΟΓ-25	535477.472	4535921.400	ΟΓ-129	535454.727	4536103.410
ΟΓ-26	535486.225	4535903.291	ΟΓ-130	535453.869	4536108.363
ΟΓ-27	535492.391	4535897.478	ΟΓ-131	535456.543	4536152.799
ΟΓ-28	535492.311	4535888.919	ΟΓ-132	535505.987	4536177.442
ΟΓ-29	535489.392	4535871.938	ΟΓ-133	535529.289	4536173.880
ΟΓ-30	535496.640	4535834.889	ΟΓ-134	535549.111	4536167.513
ΟΓ-31	535483.451	4535827.139	ΟΓ-135	535551.741	4536165.108
ΟΓ-32	535480.992	4535822.533	ΟΓ-136	535563.463	4536148.983
ΟΓ-33	535479.814	4535815.480	ΟΓ-137	535631.619	4536099.062
ΟΓ-34	535480.457	4535803.853	ΟΓ-138	535641.636	4536109.738
ΟΓ-35	535484.570	4535804.638	ΟΓ-139	535583.506	4536145.006
ΟΓ-36	535483.426	4535810.181	ΟΓ-140	535572.619	4536153.206
ΟΓ-37	535485.106	4535824.451	ΟΓ-141	535568.249	4536161.020
ΟΓ-38	535491.064	4535827.410	ΟΓ-142	535548.600	4536176.385
ΟΓ-39	535501.588	4535830.552	ΟΓ-143	535540.906	4536181.281
ΟΓ-40	535503.064	4535836.595	ΟΓ-144	535538.200	4536184.222
ΟΓ-41	535494.629	4535887.923	ΟΓ-145	535534.213	4536192.143
ΟΓ-42	535492.738	4535879.146	ΟΓ-146	535518.124	4536191.378
ΟΓ-43	535497.482	4535886.664	ΟΓ-147	535462.758	4536187.492
ΟΓ-44	535521.124	4535836.733	ΟΓ-148	535449.887	4536155.228
ΟΓ-45	535526.496	4535818.814	ΟΓ-149	535437.020	4536115.838
ΟΓ-46	535528.165	4535801.561	ΟΓ-150	535431.116	4536126.117
ΟΓ-47	535527.701	4535787.533	ΟΓ-151	535425.717	4536145.619
ΟΓ-48	535512.207	4535776.707	ΟΓ-152	535425.283	4536161.028
ΟΓ-49	535501.654	4535773.357	ΟΓ-153	535428.270	4536174.057
ΟΓ-50	535495.577	4535776.129	ΟΓ-154	535442.601	4536203.313
ΟΓ-51	535487.892	4535788.550	ΟΓ-155	535450.805	4536203.313
ΟΓ-52	535484.772	4535803.662	ΟΓ-156	535512.636	4536225.820
ΟΓ-53	535480.558	4535802.024	ΟΓ-157	535529.009	4536231.488
ΟΓ-54	535485.028	4535786.180	ΟΓ-158	535548.029	4536239.737
ΟΓ-55	535488.918	4535775.740	ΟΓ-159	535554.668	4536247.626
ΟΓ-56	535497.329	4535770.860	ΟΓ-160	535557.363	4536258.955
ΟΓ-57	535504.926	4535770.463	ΟΓ-161	535550.927	4536298.173
ΟΓ-58	535514.963	4535774.926	ΟΓ-162	535524.922	4536331.626
ΟΓ-59	535527.667	4535782.280	ΟΓ-163	535520.055	4536341.528
ΟΓ-60	535528.557	4535773.206	ΟΓ-164	535519.193	4536416.367
ΟΓ-61	535543.458	4535756.883	ΟΓ-165	535513.950	4536426.955
ΟΓ-62	535562.051	4535731.069	ΟΓ-166	535507.088	4536436.299
ΟΓ-63	535594.859	4535749.468	ΟΓ-167	535481.687	4536452.116
ΟΓ-64	535626.852	4535761.580	ΟΓ-167_1	535456.012	4536475.423
ΟΓ-65	535703.344	4535719.230	ΟΓ-167_2	535444.504	4536481.949
ΟΓ-66	535736.362	4535713.878	ΟΓ-167_3	535431.672	4536484.928
ΟΓ-67	535740.615	4535720.335	ΟΓ-167_4	535443.711	4536509.784
ΟΓ-68	535681.559	4535750.468	ΟΓ-167_5	535434.573	4536554.280
ΟΓ-69	535627.113	4535785.768	ΟΓ-167_1	535420.216	4536546.837
ΟΓ-70	535619.041	4535811.490	ΟΓ-168	535415.192	4536545.073
ΟΓ-71	535617.680	4535835.696	ΟΓ-169	535426.172	4536495.213
ΟΓ-72	535621.517	4535852.252	ΟΓ-170	535424.418	4536476.611
ΟΓ-73	535645.062	4535856.196	ΟΓ-171	535417.951	4536469.901
ΟΓ-74	535667.027	4535865.540	ΟΓ-172	535412.639	4536467.649
ΟΓ-75	535675.635	4535897.359	ΟΓ-173	535403.862	4536461.349
ΟΓ-76	535662.002	4535928.263	ΟΓ-174	535384.177	4536438.979
ΟΓ-77	535656.301	4535931.360	ΟΓ-175	535389.997	4536433.132
ΟΓ-78	535653.930	4535933.500	ΟΓ-176	535408.221	4536454.356
ΟΓ-79	535651.937	4535936.855	ΟΓ-177	535414.651	4536459.602
ΟΓ-80	535647.546	4535938.833	ΟΓ-178	535419.491	4536461.311
ΟΓ-81	535644.338	4535942.019	ΟΓ-179	535433.870	4536464.577
ΟΓ-82	535643.304	4535945.712	ΟΓ-180	535445.634	4536462.356
ΟΓ-83	535653.271	4536000.562	ΟΓ-181	535461.581	4536454.256
ΟΓ-84	535654.263	4536031.540	ΟΓ-182	535497.005	4536433.880
ΟΓ-85	535657.757	4536048.496	ΟΓ-183	535505.239	4536425.651
ΟΓ-86	535660.213	4536054.348	ΟΓ-184	535509.796	4536416.653
ΟΓ-87	535651.003	4536066.677	ΟΓ-185	535511.699	4536403.786
ΟΓ-88	535645.788	4536099.589	ΟΓ-186	535512.030	4536340.602
ΟΓ-89	535635.705	4536093.921	ΟΓ-187	535514.190	4536334.286
ΟΓ-90	535649.935	4536064.795	ΟΓ-188	535543.427	4536295.086
ΟΓ-91	535650.160	4536053.269	ΟΓ-189	535549.358	4536259.481
ΟΓ-92	535648.753	4536045.128	ΟΓ-190	535546.909	4536255.158
ΟΓ-93	535645.826	4536036.262	ΟΓ-191	535546.907	4536250.440
ΟΓ-94	535645.090	4536021.847	ΟΓ-192	535543.513	4536246.540
ΟΓ-95	535645.050	4536002.726	ΟΓ-193	535450.369	4536211.699
ΟΓ-96	535643.446	4535969.031	ΟΓ-194	535445.037	4536211.240
ΟΓ-97	535638.855	4535962.877	ΟΓ-195	535439.520	4536212.802
ΟΓ-98	535637.620	4535943.900	ΟΓ-196	535433.636	4536218.131
ΟΓ-99	535640.399	4535938.492	ΟΓ-197	535357.272	4536367.671
ΟΓ-100	535647.529	4535933.504	ΟΓ-198	535353.697	4536378.240
ΟΓ-101	535653.144	4535925.845	ΟΓ-199	535354.144	4536387.917
ΟΓ-102	535659.561	4535910.258	ΟΓ-200	535367.286	4536395.513
ΟΓ-103	535661.216	4535899.856	ΟΓ-201	535389.514	4536432.570
ΟΓ-104	535660.421	4535894.663	ΟΓ-202	535383.680	4536438.407



ΥΠΟΜΝΗΜΑ ΕΡΓΩΝ	
0	ΥΦΙΣΤΑΜΕΝΟΣ ΧΥΤ
1	ΠΥΛΗ ΕΙΣΟΔΟΥ
2	ΚΤΙΡΙΟ ΔΙΟΙΚΗΣΗΣ - ΦΥΛΑΚΙΟ - ΣΥΠΣΤΗΡΙΟ
3	ΓΕΦΥΡΟΠΛΑΣΤΙΓΓΑ
4	ΣΥΣΤΗΜΑ ΚΑΘΑΡΙΣΜΟΥ ΤΡΟΧΩΝ
5	ΔΕΞΑΜΕΝΗ ΚΑΥΣΙΜΩΝ
6	ΧΩΡΟΣ ΣΤΑΘΜΕΥΣΗΣ
7	ΧΩΡΟΣ ΔΕΙΓΜΑΤΟΛΗΨΙΑΣ
8	ΠΥΡΣΟΣ ΚΑΥΣΗΣ
9	ΔΕΞΑΜΕΝΗ ΥΔΡΕΥΣΗΣ - ΠΥΡΟΣΒΕΣΗΣ
10	ΠΕΡΙΟΧΗ ΜΕΛΛΟΝΤΙΚΗΣ ΜΟΝΑΔΑΣ ΠΡΟΕΠΕΞΕΡΓΑΣΙΑΣ ΑΠΟΡΡΙΜΜΑΤΩΝ
11	ΔΑΝΕΙΟΘΑΛΑΜΟΣ ΓΑΙΩΔΟΥΣ ΥΛΙΚΟΥ
12	ΔΕΞΑΜΕΝΗ ΕΞΙΣΟΡΡΟΠΗΣΗΣ
13	ΥΠΟΣΤΑΘΜΟΣ ΜΕΣΗΣ ΤΑΣΗΣ
14	ΗΧΟΜΟΝΩΜΕΝΟ ΗΛΕΚΤΡΟΠΑΡΑΓΩΓΟ ΖΕΥΓΟΣ
15	ΠΕΡΙΟΧΗ ΜΟΝΑΔΑΣ ΕΠΕΞΕΡΓΑΣΙΑΣ ΛΥΜΑΤΩΝ
	ΔΕΝΔΡΟΦΥΤΕΥΣΗ
	ΑΝΤΙΠΥΡΙΚΗ ΖΩΝΗ

ΥΠΟΜΝΗΜΑ	
	Προτεινόμενη Οριογραμμή Ρέματος
	Γραμμές Πλημμύρας
	Άξονας Τάφρου
	Άξονας Πλακοσκεπή Αγωγού
	Άξονας Ρέματος
	Όριο ΧΥΤ
172η	Τεμάχια Διανομής

ΕΡΓΟΔΟΤΗΣ	ΔΗΜΟΣ ΚΑΒΑΛΑΣ
ΤΙΤΛΟΣ ΣΗΜΒΑΣΗΣ	ΜΕΛΕΤΗ ΟΡΙΟΘΕΤΗΣΗΣ ΡΕΜΑΤΟΣ ΧΥΤΑ ΚΑΒΑΛΑΣ
ΚΩΔΙΚΟΣ	PU_2016_04

ΑΠΟΚΕΝΤΡΩΜΕΝΗ ΔΙΟΙΚΗΣΗ	ΜΑΚΕΔΟΝΙΑΣ - ΘΡΑΚΗΣ
ΠΕΡΙΦΕΡΕΙΑ	ΑΝΑΤΟΛΙΚΗΣ ΜΑΚΕΔΟΝΙΑΣ & ΘΡΑΚΗΣ
ΠΕΡΙΦΕΡΕΙΑΚΗ ΕΝΟΤΗΤΑ	ΚΑΒΑΛΑΣ
ΔΗΜΟΣ	ΚΑΒΑΛΑΣ

ΕΙΔΟΣ ΜΕΛΕΤΗΣ	ΦΑΚΕΛΟΣ ΟΡΙΟΘΕΤΗΣΗΣ

ΤΙΤΛΟΣ ΣΧΕΔΙΟΥ	ΚΩΔΙΚΟΣ	Σ-09
Τοπογραφικό Διάγραμμα Πρότασης Οριοθέτησης	ΚΛΙΜΑΚΑ	1:1.500
	ΗΜΕΡΟΜΗΝΙΑ	ΣΕΠΤΕΜΒΡΙΟΣ 2016

ΑΝΑΔΟΧΟΣ	ΣΦΡΑΓΙΔΑ - ΥΠΟΓΡΑΦΗ ΣΥΝΤΑΚΤΗ
SD-ECO SUSTAINABLE DEVELOPMENT ENGINEERING & CONSULTING ΣΥΜΒΟΥΛΟΙ ΜΗΧΑΝΙΚΟΙ ΒΙΩΣΙΜΗΣ ΑΝΑΠΤΥΞΗΣ Δημήτρης Μάρκου *Περιβαλ. & Υδραυλ. Μηχανικός, M.Sc.* Κινητό: 6956 204 500 Ηλ. Δ/νση: dmarkou@sd-eco.gr Skype: dimitrios.markou1 LinkedIn: Dimitris Markou Ταχ. Δ/νση: Σουλίου 2, Νέα Πέραμος, ΤΚ 64007 Τηλ/Φαξ: 25940 22731 Ιστοσελίδα: www.sd-eco.gr Ηλ. Δ/νση: info@sd-eco.gr	

Για το Δήμο Καβάλας

Καβάλα, …-…-2016 Ελέγχθηκε Ο Επιβλέπων	Η Προϊσταμένη ΤΜΕ	Καβάλα, …-…-2016 Θεωρήθηκε Ο Διευθυντής Τεχ. Υπηρεσιών
Αλέξης Μιχαήλ Μηχανικός Περιβάλλοντος	Μιχαλίτσα Κατσαρού Πολιτικός Μηχανικός	Πρόδρομος Χαραλαμπίδης Αρχιτέκτων Μηχανικός

Για τη Διεύθυνση Τεχνικών Έργων Περιφερειακής Ενότητας Καβάλας

	Καβάλα, …-…-2016 Ελέγχθηκε Ο Προϊστάμενος Τμήματος Δομών Περιβάλλοντος	Καβάλα, …-…-2016 Θεωρήθηκε Ο Προϊστάμενος Διεύθυνσης Τεχνικών Έργων Περιφερειακής Ενότητας Καβάλας
Ιωάννης Μερτζανίδης Δρ. Γεωλόγος	Ιωάννης Νεστορίδης Αρχιτέκτων Μηχανικός	Θωμάς Καραβάς Αγρ. Τοπογράφος Μηχανικός



ΕΘΝΙΚΟ ΤΥΠΟΓΡΑΦΕΙΟ

Την ευθύνη για την εκτύπωση, διαχείριση και κυκλοφορία των φύλλων της Εφημερίδας της Κυβερνήσεως, (ΦΕΚ) στην έντυπη και ηλεκτρονική έκδοση, **έχει το Εθνικό Τυπογραφείο** το οποίο αποτελεί δημόσια υπηρεσία η οποία υπάγεται στο Υπουργείο Διοικητικής Ανασυγκρότησης. Το Εθνικό Τυπογραφείο έχει επίσης την ευθύνη για την κάλυψη των εκτυπωτικών αναγκών του Δημοσίου. (ν. 3469/2006, Α΄ 131).

ΥΠΗΡΕΣΙΕΣ ΠΟΥ ΠΑΡΕΧΕΙ ΤΟ ΕΘΝΙΚΟ ΤΥΠΟΓΡΑΦΕΙΟ

1. ΦΥΛΛΟ ΤΗΣ ΕΦΗΜΕΡΙΔΑΣ ΤΗΣ ΚΥΒΕΡΝΗΣΕΩΣ (ΦΕΚ)

Η ηλεκτρονική μορφή των ΦΕΚ διατίθεται δωρεάν από την ιστοσελίδα www.et.gr. Για τα ΦΕΚ που δεν έχουν ψηφιοποιηθεί και καταχωρισθεί στην πιο πάνω ιστοσελίδα δίνεται η δυνατότητα δωρεάν αποστολής με ηλεκτρονικό ταχυδρομείο, μετά από αίτηση που υποβάλλεται ηλεκτρονικά με τη συμπλήρωση ειδικής φόρμας.

Η έντυπη μορφή των ΦΕΚ διατίθεται για μεμονωμένα φύλλα με το ανάλογο κόστος από το τμήμα Πωλήσεων απευθείας ή με ταχυδρομική αποστολή μέσω αίτησης παραγγελίας στα ΚΕΠ, ενώ για ετήσια συνδρομή από το τμήμα Συνδρομητών. Το κόστος για ασπρόμαυρο ΦΕΚ από 1 έως 16 σελίδες είναι 1€, προσαυξανόμενο κατά 0,20€ για κάθε επιπλέον οκτασέλιδο ή μέρος αυτού. Το κόστος για έγχρωμο ΦΕΚ είναι 1,50€ από 1 έως 16 σελίδες, προσαυξανόμενο κατά 0,30€ για κάθε επιπλέον οκτασέλιδο ή μέρος αυτού.

Τρόπος αποστολής κειμένων προς δημοσίευση

- Τα κείμενα για δημοσίευση στο ΦΕΚ, από όλες τις δημόσιες υπηρεσίες και τους φορείς του δημόσιου τομέα, **αποστέλλονται στην διεύθυνση webmaster.et@et.gr** με χρήση προηγμένης ψηφιακής υπογραφής και χρονοσήμανσης.
- Οι περιλήψεις Διακηρύξεων Δημοσίων Συμβάσεων, αποστέλλονται στην ηλεκτρονική διεύθυνση dds@et.gr με τη χρήση **απλού** ηλεκτρονικού ταχυδρομείου.
- Κατ’ εξαίρεση, πολίτες οι οποίοι δεν έχουν αποκτήσει προηγμένη ηλεκτρονική υπογραφή, μπορούν να αποστέλλουν ταχυδρομικά ή να καταθέτουν με εκπρόσωπό τους κείμενα προς δημοσίευση αποτυπωμένα σε χαρτί, στο Τμήμα Παραλαβής Δημοσιευτέας Ύλης.

Πληροφορίες σχετικά με την αποστολή/κατάθεση εγγράφων προς δημοσίευση, την πώληση των τευχών και τους ισχύοντες τιμοκαταλόγους για όλες τις υπηρεσίες θα βρείτε στην ιστοσελίδα μας και στη διαδρομή Εξυπηρέτηση κοινού - τμήμα πωλήσεων ή συνδρομητών. Επίσης στην ιστοσελίδα μπορείτε να αναζητήσετε πληροφορίες σχετικά με την πορεία δημοσίευσης των εγγράφων, εφόσον γνωρίζετε τον Κωδικό Αριθμό Δημοσιεύματος (ΚΑΔ). Τον ΚΑΔ εκδίδει το Εθνικό Τυπογραφείο για όλα τα κείμενα που πληρούν τις προϋποθέσεις δημοσίευσης.

2. ΚΑΛΥΨΗ ΕΚΤΥΠΩΤΙΚΩΝ ΑΝΑΓΚΩΝ του Δημοσίου και των φορέων του

Το Εθνικό Τυπογραφείο μετά από αίτημα φορέα του Δημοσίου αναλαμβάνει να σχεδιάσει και να εκτυπώσει κάρτες, βιβλία, αφίσες, μπλοκ, μηχανογραφικά έντυπα, φακέλους, φακέλους αλληλογραφίας, κ.ά. Επίσης σχεδιάζει και κατασκευάζει σφραγίδες.

ΕΠΙΚΟΙΝΩΝΙΑ ΜΕ ΤΟ ΕΘΝΙΚΟ ΤΥΠΟΓΡΑΦΕΙΟ

Ταχυδρομική Διεύθυνση: Καποδιστρίου 34, τ.κ. 10432, Αθήνα	Ιστοσελίδα: **www.et.gr**
ΤΗΛΕΦΩΝΙΚΟ ΚΕΝΤΡΟ: 210 5279000 - fax: 210 5279054	Πληροφορίες σχετικά με την λειτουργία της ιστοσελίδας: **helpdesk.et@et.gr**
ΤΜΗΜΑΤΑ ΕΞΥΠΗΡΕΤΗΣΗΣ ΚΟΙΝΟΥ **Πωλήσεων:** (Ισόγειο, τηλ. 210 5279178 - 180) **Συνδρομητών:** (Ημιόροφος, τηλ. 210 5279136) **Πληροφοριών:** (Ισόγειο, Γρ. 3 και τηλεφ. κέντρο 210 5279000) **Παραλαβής Δημ. Ύλης:** (Ισόγειο, τηλ. 210 5279167, 210 5279139)	Αποστολή ψηφιακά υπογεγραμμένων εγγράφων προς δημοσίευση στο ΦΕΚ: **webmaster.et@et.gr** Πληροφορίες για γενικό πρωτόκολλο και αλληλογραφία: **grammateia@et.gr**
Ωράριο για το κοινό: Δευτέρα ως Παρασκευή: 8:00 - 13:30	

